Département de la HAUTE-SAVOIE

Commune de LA CHAPELLE RAMBAUD

****

ANNEXES SANITAIRES

Volet Eau Potable

****

Réseaux :

- Réseau de distribution
- Réseau de distribution en refoulement
- Poteau incendie non conforme
- Poteau incendie conforme
- Réservoir
- Captage abandonné
- Interconnexion

Divers :

- Contour PLU (Zone U et AU)
- Enveloppe urbaine du SCOT du Pays Rochois
- Réseau hydrographique
- Plan d'eau

Certifié conforme et vu pour être annexé à la délibération du Conseil Municipal en date du 9 mars 2018 approuvant le PLU de LA CHAPELLE RAMBAUD.

Le Maire,
Pierre Marmoux

Date : Mars 2018
Echelle : 1/3 000
Fichier : AS_AEP_La chapelle rambaud.dwg
Dessin : C. WILLIG

NICOT INGÉNIEURS CONSEILS
Parc Alsilis, 57 rue Cassiopée
74650 ANNECY - CHAVANOD
Tel: 04.50.24.00.91/Fax: 04.50.01.08.23
www.eau-assainissement.com
E-mail: contact@nicot-ic.com
EAU, ASSAINISSEMENT, ENVIRONNEMENT
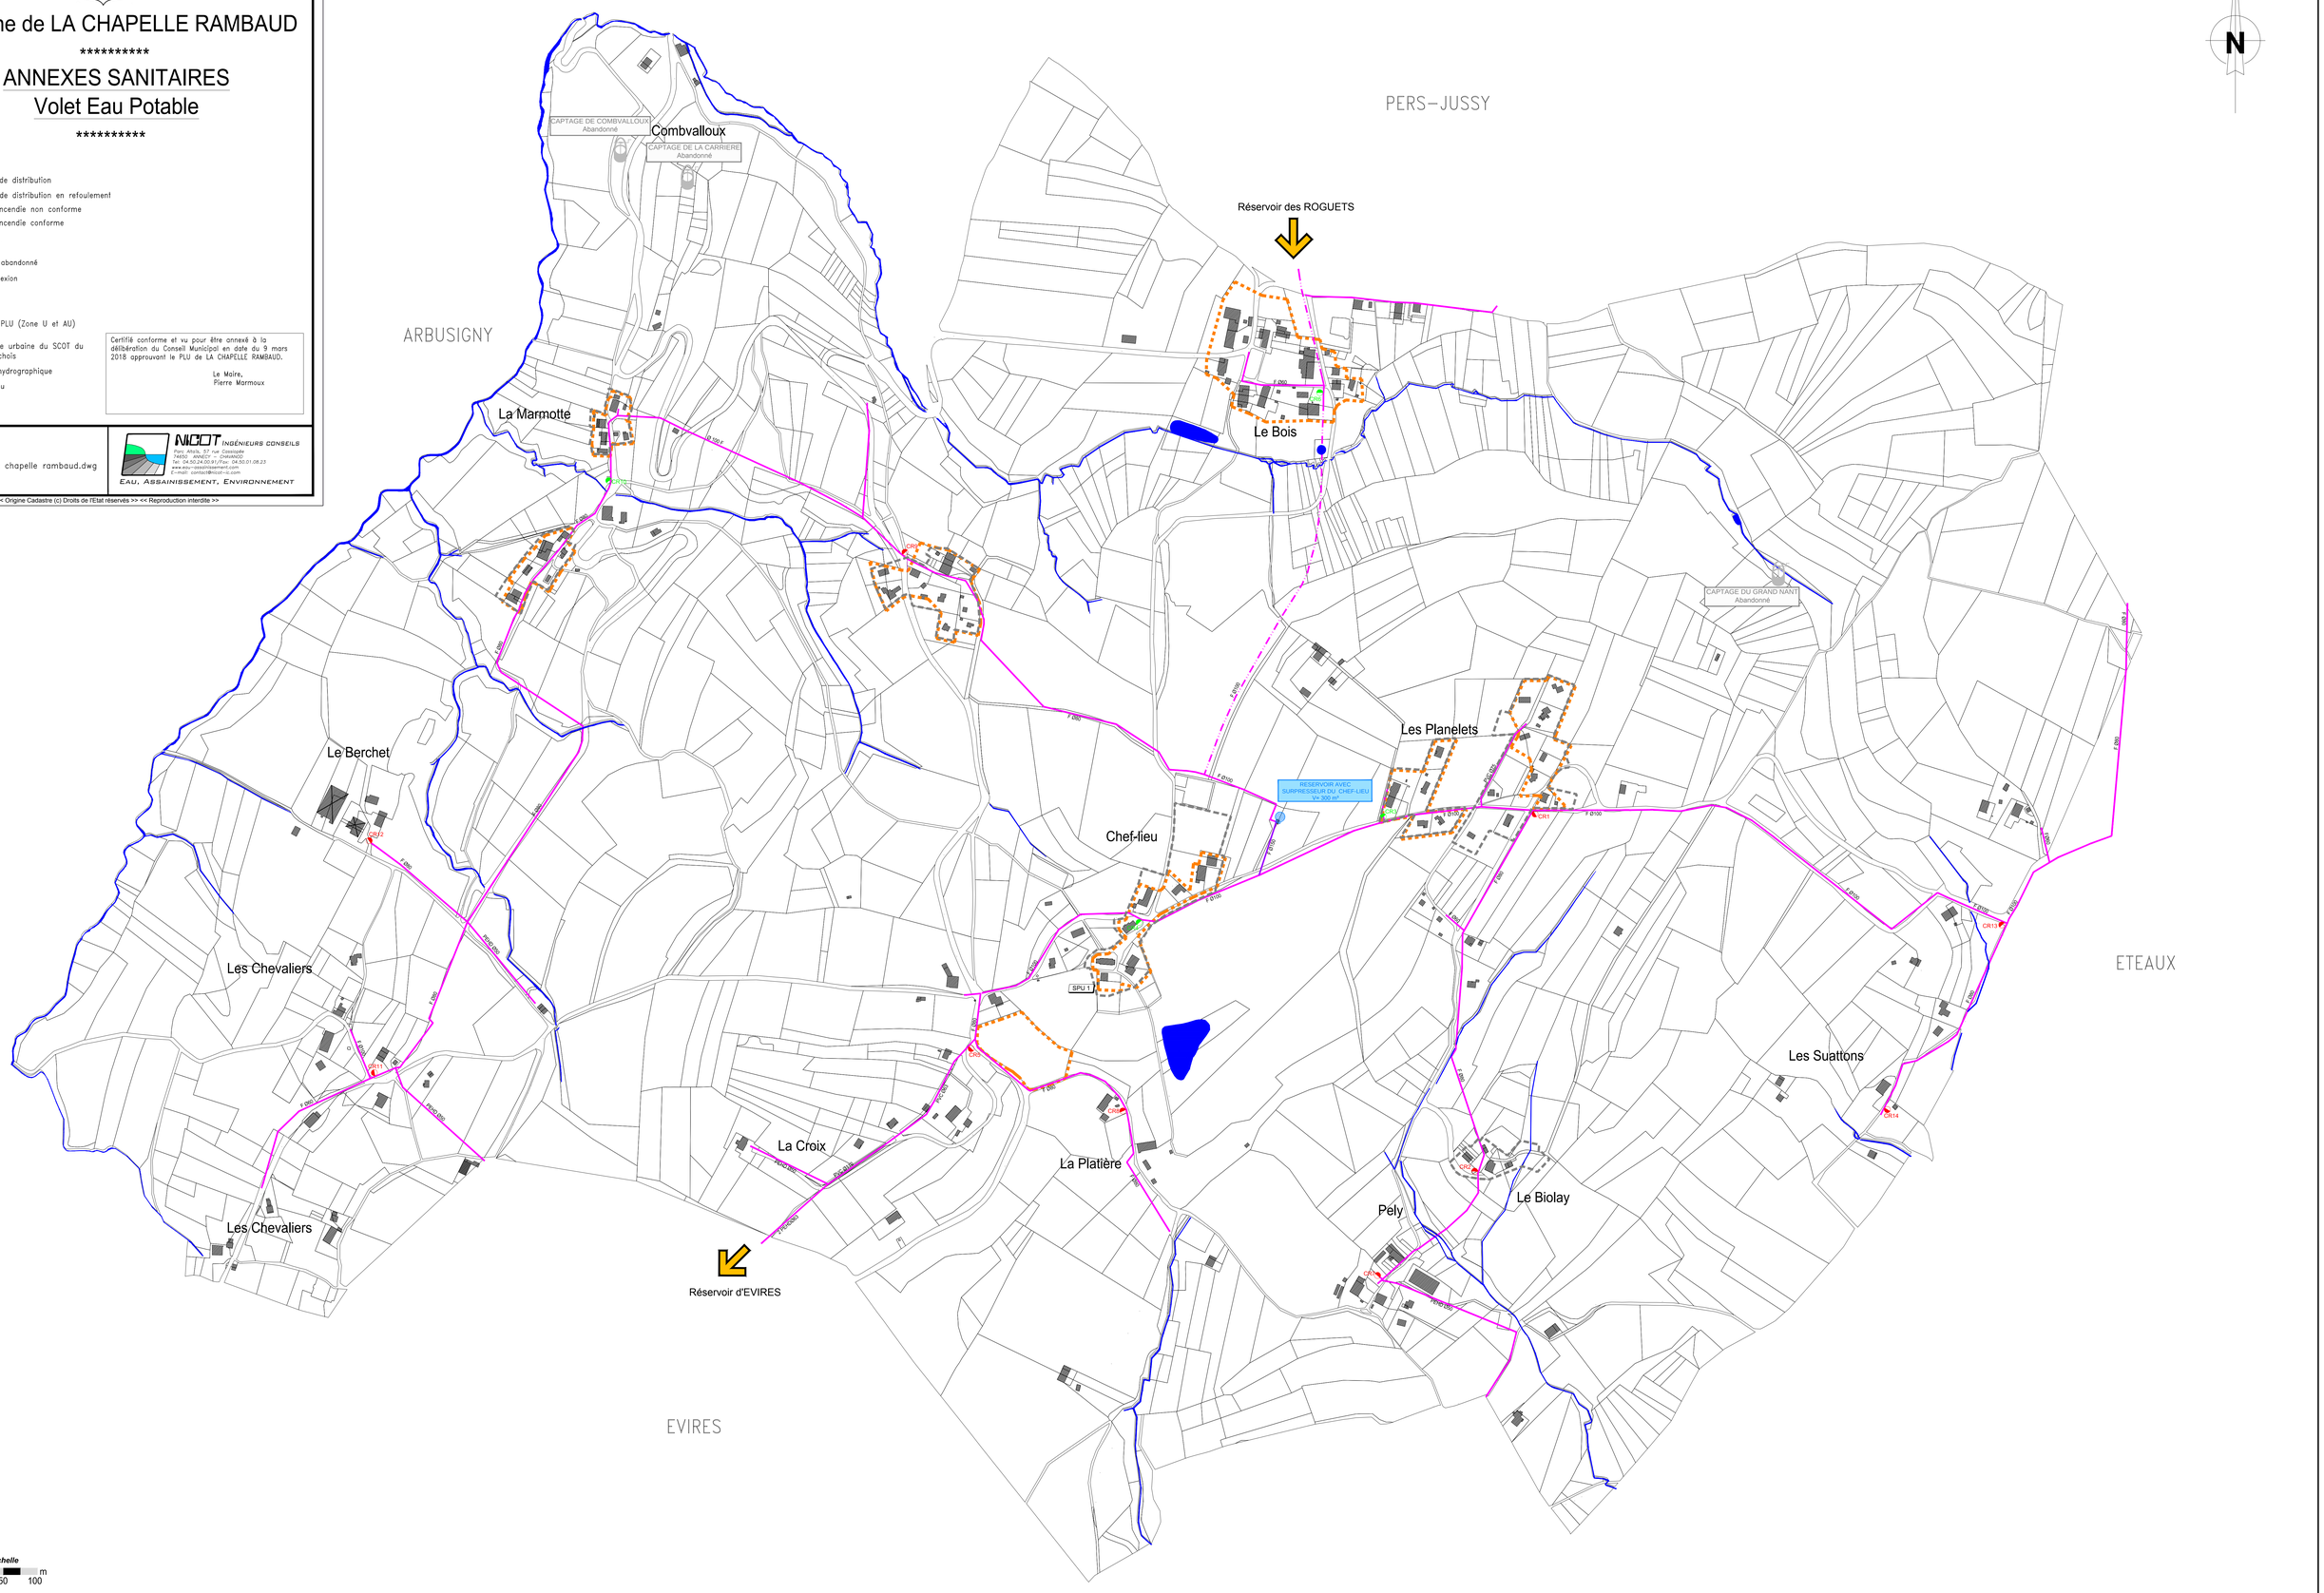
<< Origine Cadastre (c) Droits de l'Etat réservés >> << Reproduction interdite >>