Département de la HAUTE-SAVOIE

Commune de LA CHAPELLE RAMBAUD

****

ANNEXES SANITAIRES
Volet Eaux Pluviales

****

-Travaux et recommandations-

Réseaux :

- Réseau EP (diamètre)
- Réseau EP supposé
- Fossé

Travaux et recommandations :

- Recommandation N° → Recommandation à suivre
- Travaux à réaliser N° → Travaux à réaliser

Divers :

- Contour PLU (Zone U et AU)
- Enveloppe urbaine SCOT du Pays Rochois
- Réseau hydrographique
- Contour Zone Humide (Inventaire départemental)
- Plan d'eau

Certifié conforme et vu pour être annexé à la délibération du Conseil Municipal en date du 9 mars 2018 approuvant le PLU de LA CHAPELLE RAMBAUD.

Le Maire,
Pierre Marmoux

Date : Mars 2018
Echelle : 1/3 000
Fichier : AS_EP_La chapelle rambaud.dwg
Dessin : C. WILLIG

NICOT INGÉNIEURS CONSEILS
Parc Alpha, 37 rue Constellation
74650 ANNECY - CHAVANOD
Tél : 04.50.24.00.81
www.eau-assainissement.com
E-mail : contact@nicot-ic.com
EAU, ASSAINISSEMENT, ENVIRONNEMENT
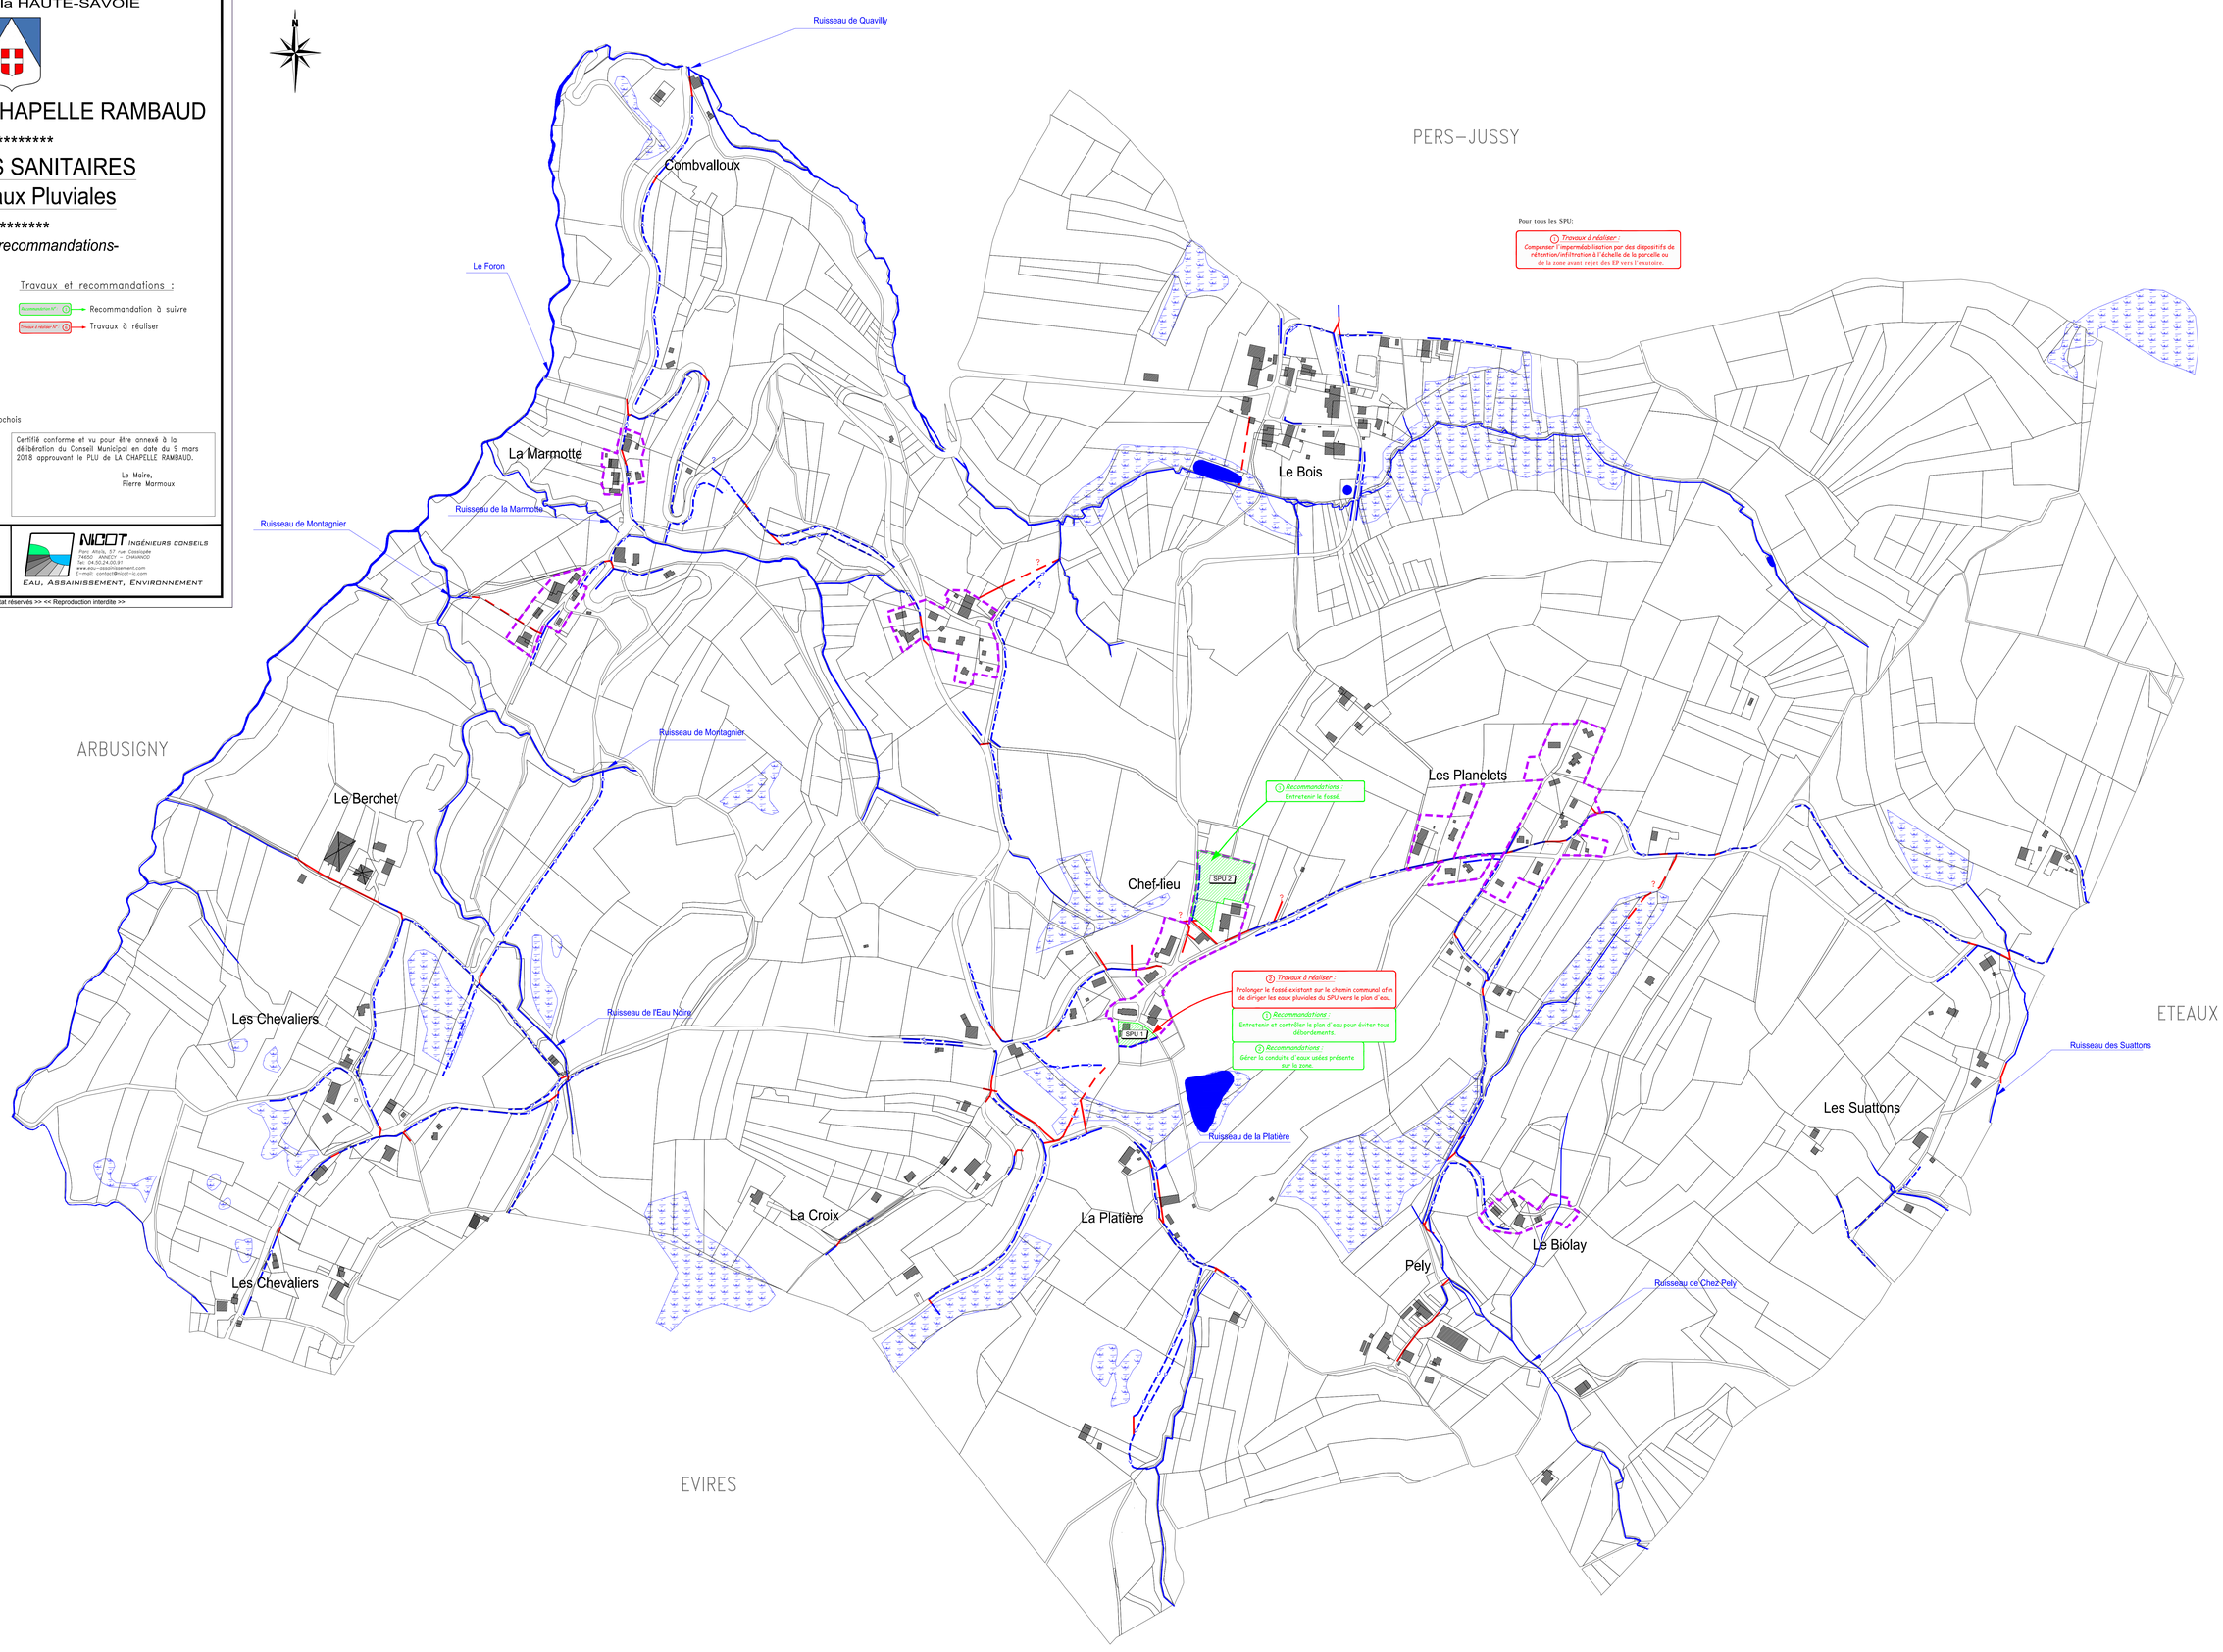
<< Origine Cadastre (c) Droits de l'Etat réservés >> << Reproduction interdite >